


Для служебного пользования		Изготовлено - 1 экз. Количество листов в одном экз. - 1
СХЕМА ОТОБРАЖЕНИЯ ОБЪЕКТА СТРОИТЕЛЬСТВА И ИНЖЕНЕРНЫХ СЕТЕЙ		Шифр заказа:
Адрес: Санкт-Петербург, г.Пушкин, ул. Оранжерейная, д. 51А		Дата: 17.04.2018
План составлен по: Плановая часть материалы: Высотная часть съемки: Подземных сооружения		Масштаб: 1:500
Приложение: экспликация колодцев подземных сооружений в электронном виде.		Система координат - местная 1964 г. Система высот - Балтийская 1977 г.
Ген. директор	Тихонова М.В.	
Составитель	Рыжачева И.В.	

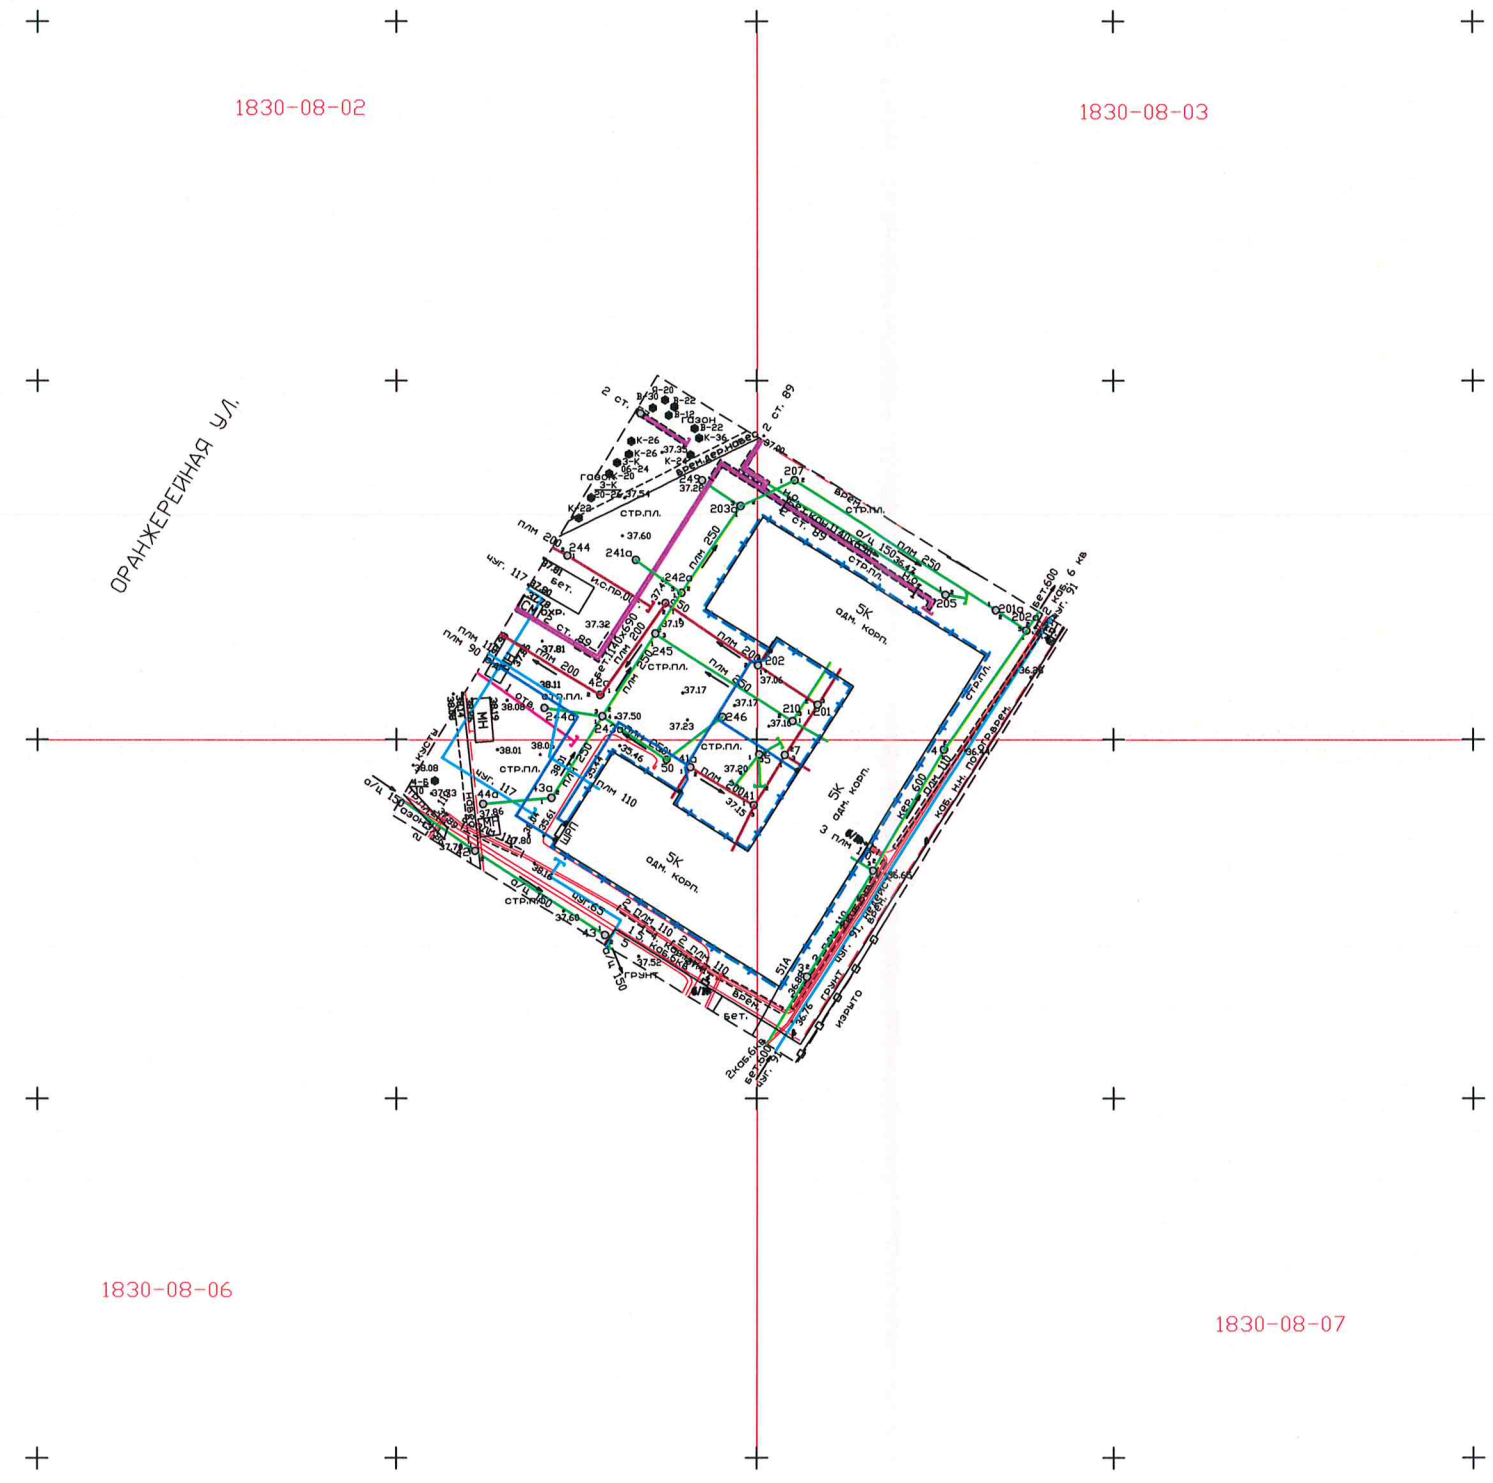

Условные обозначения инженерных сетей	
<b>Трувные прокладки</b>	
	канализация ливневая и дренажная Вл. ГУП "Водоканал Санкт Петербурга"
	канализация хозяйственная общесплавная Вл. ГУП "Водоканал Санкт Петербурга"
	канализация напорная Вл. ГУП "Водоканал Санкт Петербурга"
	канализация туннельная (сечение в масштабе) Вл. ГУП "Водоканал Санкт Петербурга"
	водопровод Вл. ГУП "Водоканал Санкт Петербурга"
	газопровод Вл. ООО "ПетербургГаз"
	теплосеть (водяная, паровая), горячая вода Вл. ГУП "ТЭК СПб"
<b>Кабельные прокладки</b>	
	телефонная канализация Вл. ПАО "Ростелеком"
	телефонный бронированный кабель Вл. ПАО "Ростелеком"
	телефонный кабель Вл. ПАО "Ростелеком"
	кабель 110 кв. Вл. ПАО "Ленэнерго"
	кабель 6-10 кв. Вл. ПАО "Ленэнерго"
	кабель н.н. до 1 кв. Вл. ПАО "Ленэнерго"
	кабель постоянного тока Вл. СПб ГУП "Горэлектротранс"
	кабель электрозащиты Вл. АО "Антикор"
	кабель тех. средств регулирования Вл. СПб ГКУ "ДОДД"



Саморегулируемая организация  
Некоммерческое партнёрство  
**КАДАСТРОВЫЕ ИНЖЕНЕРЫ**  
Санкт-Петербурга и Северо-Запада

197198 Российская Федерация, г. Санкт-Петербург, ул. Большая Пушкарская, д. 20, литер А, офис 207  
www.kispb.ru

Санкт-Петербург  
(место выдачи Свидетельства)

«20» января 2016 г.  
(дата выдачи Свидетельства)

# СВИДЕТЕЛЬСТВО

о членстве в саморегулируемой организации  
Некоммерческом партнёрстве  
«Кадастровые инженеры Санкт-Петербурга и Северо-Запада»

**№ СРО-КИ-0309**

выдано члену саморегулируемой организации

**Румянцевой Ирине Валерьевне**

(фамилия, имя, отчество)

квалификационный аттестат кадастрового инженера

**№ 78-13-765 от 28.08.2013 г.**

(номер, дата выдачи)

Основание выдачи Свидетельства: решение Совета саморегулируемой организации Некоммерческого партнерства «Кадастровые инженеры Санкт-Петербурга и Северо-Запада», протокол № 1 от «20» января 2016 года.

Начало действия с «20» января 2016 г.

Свидетельство выдано без ограничения срока и территории его действия.

Директор СРО  
НП «КИСПиСЗ»  
(должность)



(подпись) М.П.

**Е. П. Тарелкин**  
(фамилия, инициалы)

ALT13390



**Правительство Санкт-Петербурга**  
**Комитет по земельным ресурсам**  
**и землеустройству**  
**Санкт-Петербурга**  
**г. Санкт-Петербург**

**КВАЛИФИКАЦИОННЫЙ АТТЕСТАТ**  
**КАДАСТРОВОГО ИНЖЕНЕРА**

Настоящий аттестат выдан Румянцевой  
(фамилия)  
Ирине  
(имя)  
Валерьевне  
(отчество)  
18.06.1983  
(дата рождения)

в том, что он(а) « 21 » августа 2013 г.  
сдал(а) квалификационный экзамен на соответствие  
квалификационным требованиям, предъявляемым к  
кадастровым инженерам, \_\_\_\_\_

**Комиссии по аттестации кадастровых**

(наименование квалификационной комиссии по проведению аттестации)

**инженеров Санкт-Петербурга**

на соответствие квалификационным требованиям, предъявляемым к кадастровым инженерам)

Протокол заседания комиссии от

« 21 » августа 2013 г. № 78-2013-127-Э

**Исполняющий обязанности**  
**председателя Комитета**  
**по земельным ресурсам**  
**и землеустройству**  
**Санкт-Петербурга**



Г.В.Лебедев  
(ф., и., о.)

Дата выдачи « 28 » августа 2013 г.

№ 78-13-765

**Квалификационный аттестат**  
**признается действующим со дня внесения сведений о кадастровом инженере**  
**в государственный реестр кадастровых инженеров**